

الملاحق

للمزاودة رقم (موارد/٥/٢٠١٨)

والخاصة بإنشاء وتطوير واستثمار وتشغيل مواقف سيارات ضمن

قطعة الأرض رقم (١٠٢٣) حوض (١) البركة في مدينة الملك عبد الله بن عبد العزيز

الملحق رقم (١)

مخطط الموقع العام موضحاً عليه حدود ومناسيب المأجور



المملكة الأردنية الهاشمية



مؤسسة استثمار الموارد الوطنية وتنميتها

المساحة الكلية: 2639.91 م²



مفتاح خريطة
Keymap



اسم المشروع

عطاء مواقف السيارات على
قطعة رقم 1023

اسم اللوحة

الموقع العام

April 2018 Date: Project Management Directorate Designed By:

1/ Scale: Project Management Directorate Drawn By:

Project Management Directorate Checked By:

A-01

رقم اللوحة

المحكمة

الموقع العام

مقياس رسم

1:500

1

A-01

سكة الحديد

شارع 48.5م

سكن خاص

موقع مواقف السيارات
قطعة رقم 1023

30.00

154.74

206.50

48.50

44.81

96.80


76.92

40.05

14.77

الملحق رقم (٢)

مخطط البنية التحتية القائمة

 

- يوجد خط صرف صحي مار
بالقطعة مع المناهل

**- يوجد خط تصريف مياه رئيسي
Box Culvert (2m*2m)**

- يوجد محول كهرباء رئيسي مجاور للقطعة

- يوجد أعمدة كهرباء في رصيف الشارع 48.5م

- يوجد خطوط فايبر للاتصالات غير محدد موقعها وعلى المقاول التنسيق مع شركة الاتصالات في حال وقوعها ضمن حرم موقع العطاء



عطاء مواقف السيارات على
قطعة رقم 1023


اسم اللوحة

خطط البنية التحتية القائمة

April 2018	Date:	Project Management Directorate	Designed By
1/	Scale:	Project Management Directorate	Drawn By
Project Management Directorate			Checked By


A-03

رقم اللوحة

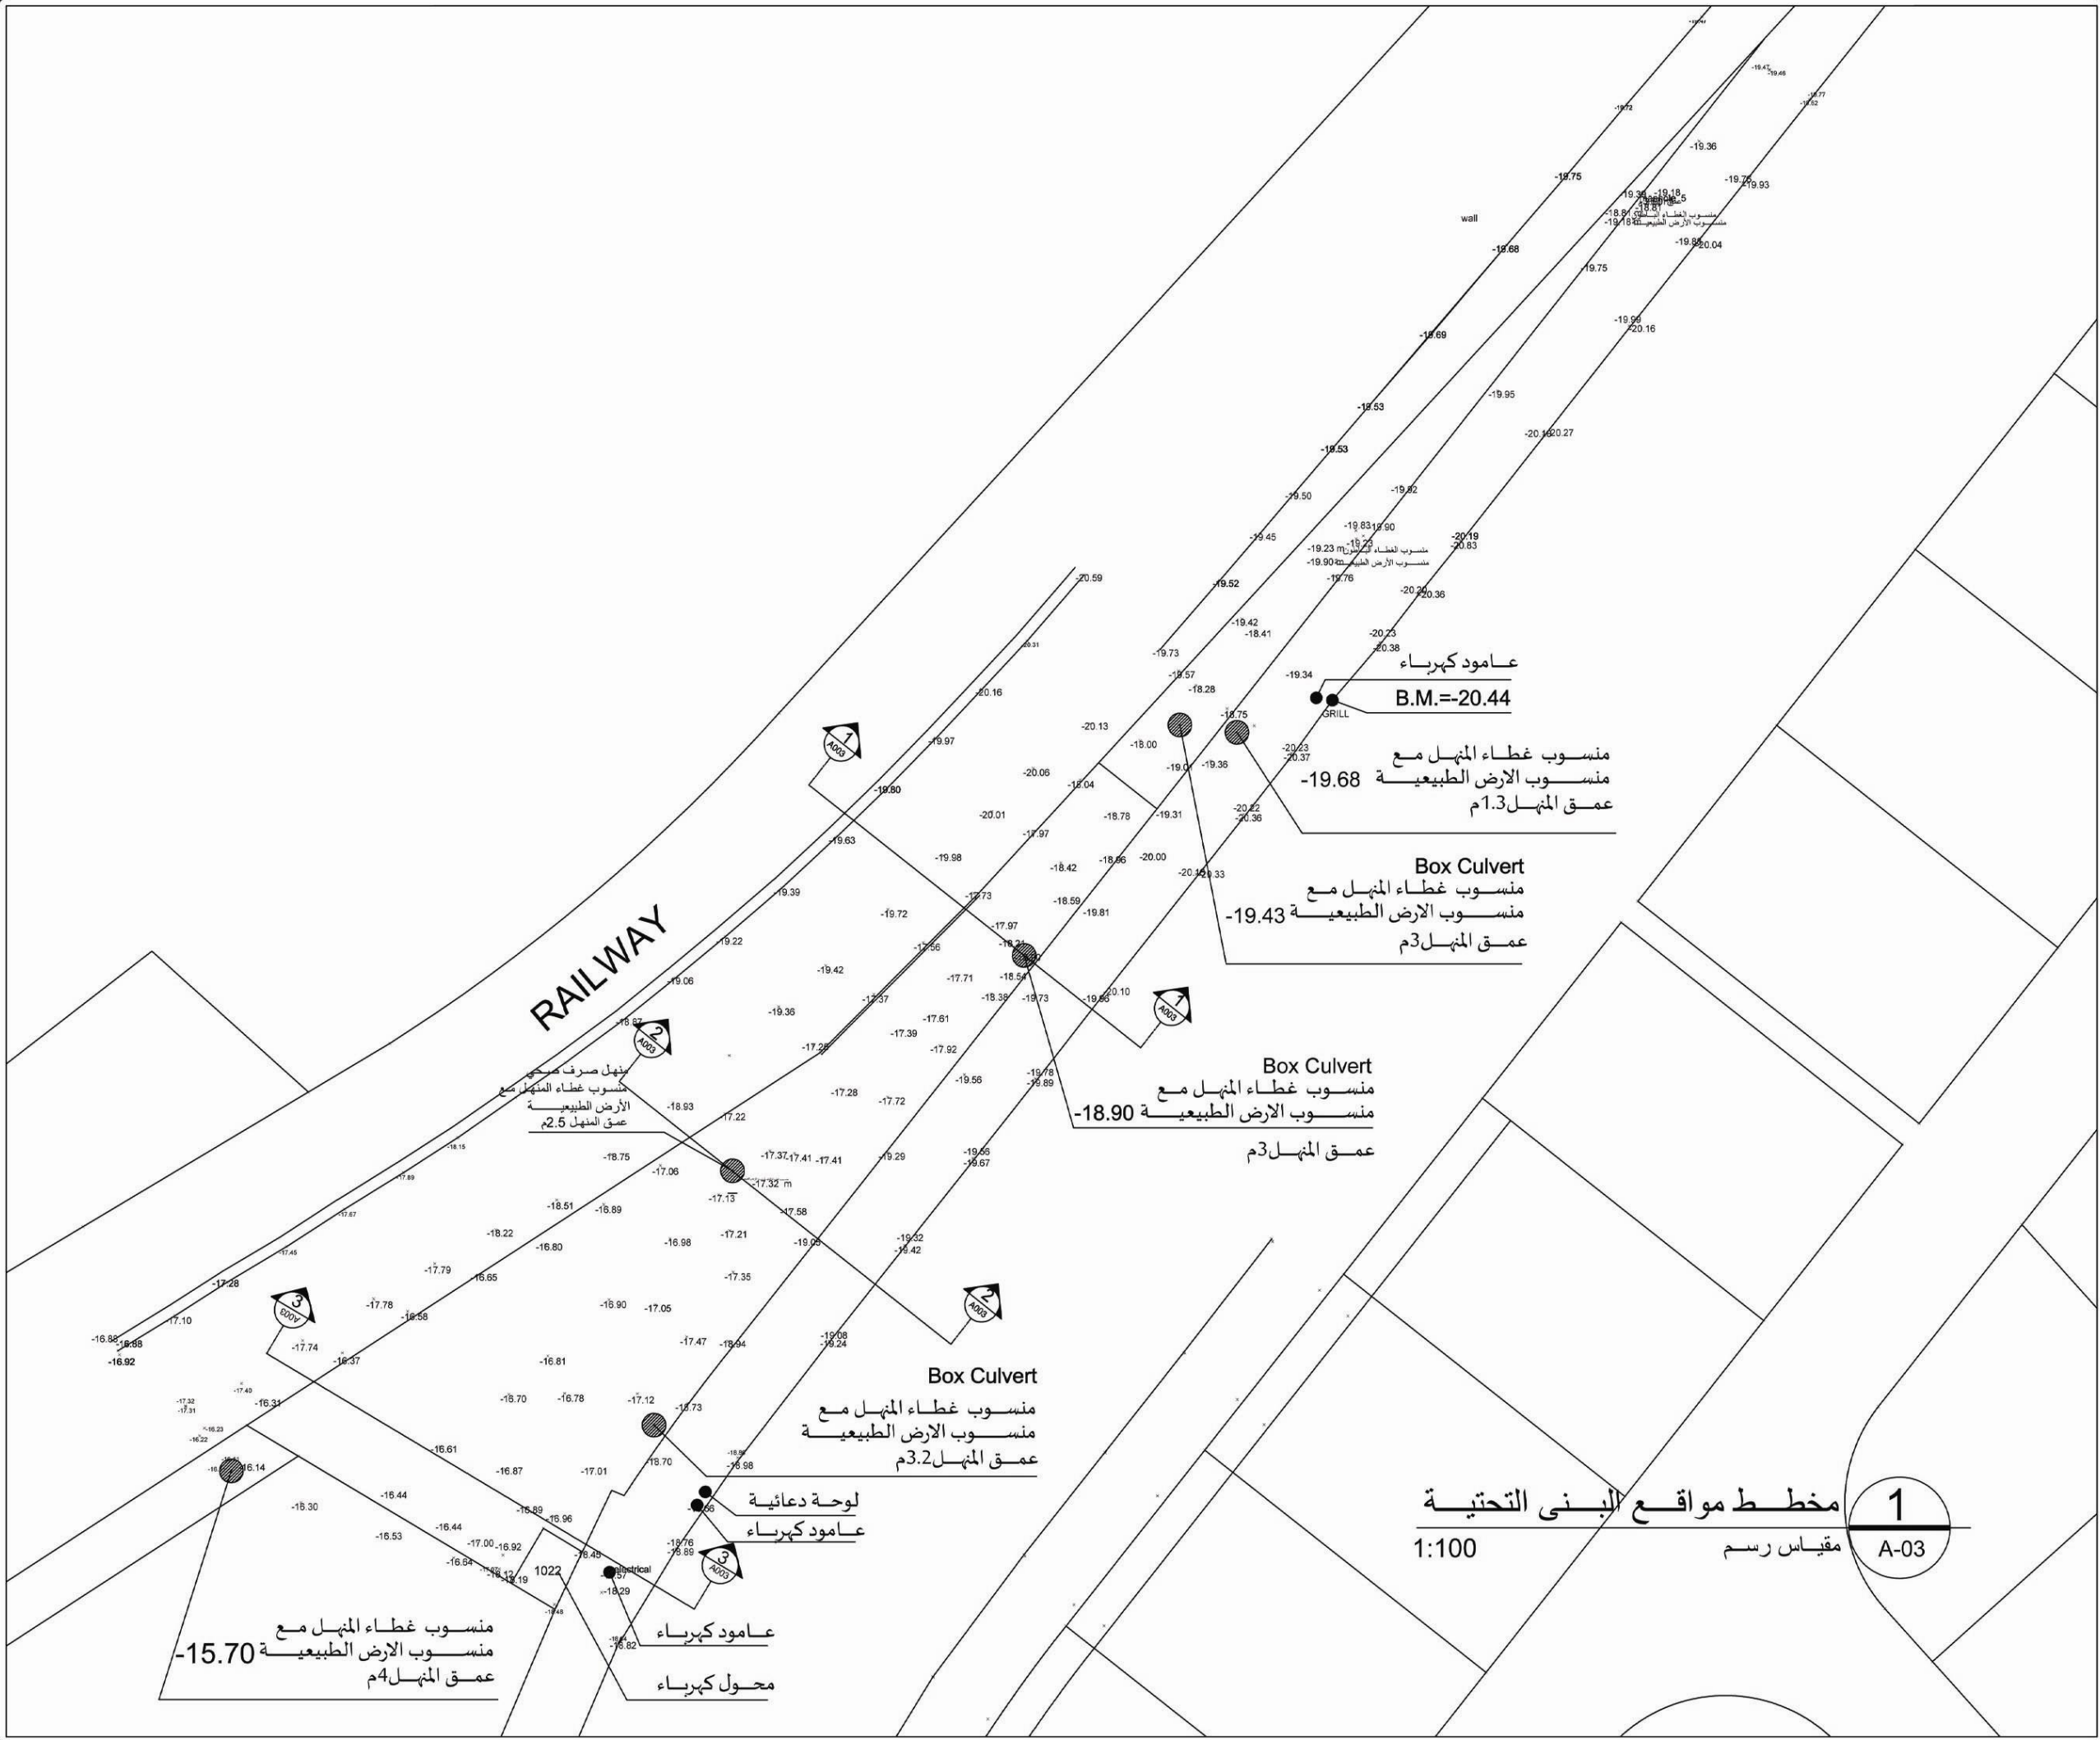


الملحق رقم (٣)

المخططات الهندسية التفصيلية للتصميم المقترح
لمواقف السيارات والمقدم من قبل الفريق الأول

 

التنسيق مع شركة الاتصالات للتأكد من مواقع خطوط الفايبر في الموقع

يطلب من المقاول التنسيق مع
المؤسسة خلال عملية تسوية
الأرض للمناسيب النهائية
للمحافظة على النبتة التحتية

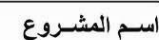

عطاء مواقف السيارات على
قطعة رقم 1023

اسم اللوحة

تصميم الموقع العام

April 2018	Date: Project Management Directorate	Designed By
1/	Scale: Project Management Directorate	Drawn By
Project Management Directorate		Checked By

A-03

رقم اللوحة

